


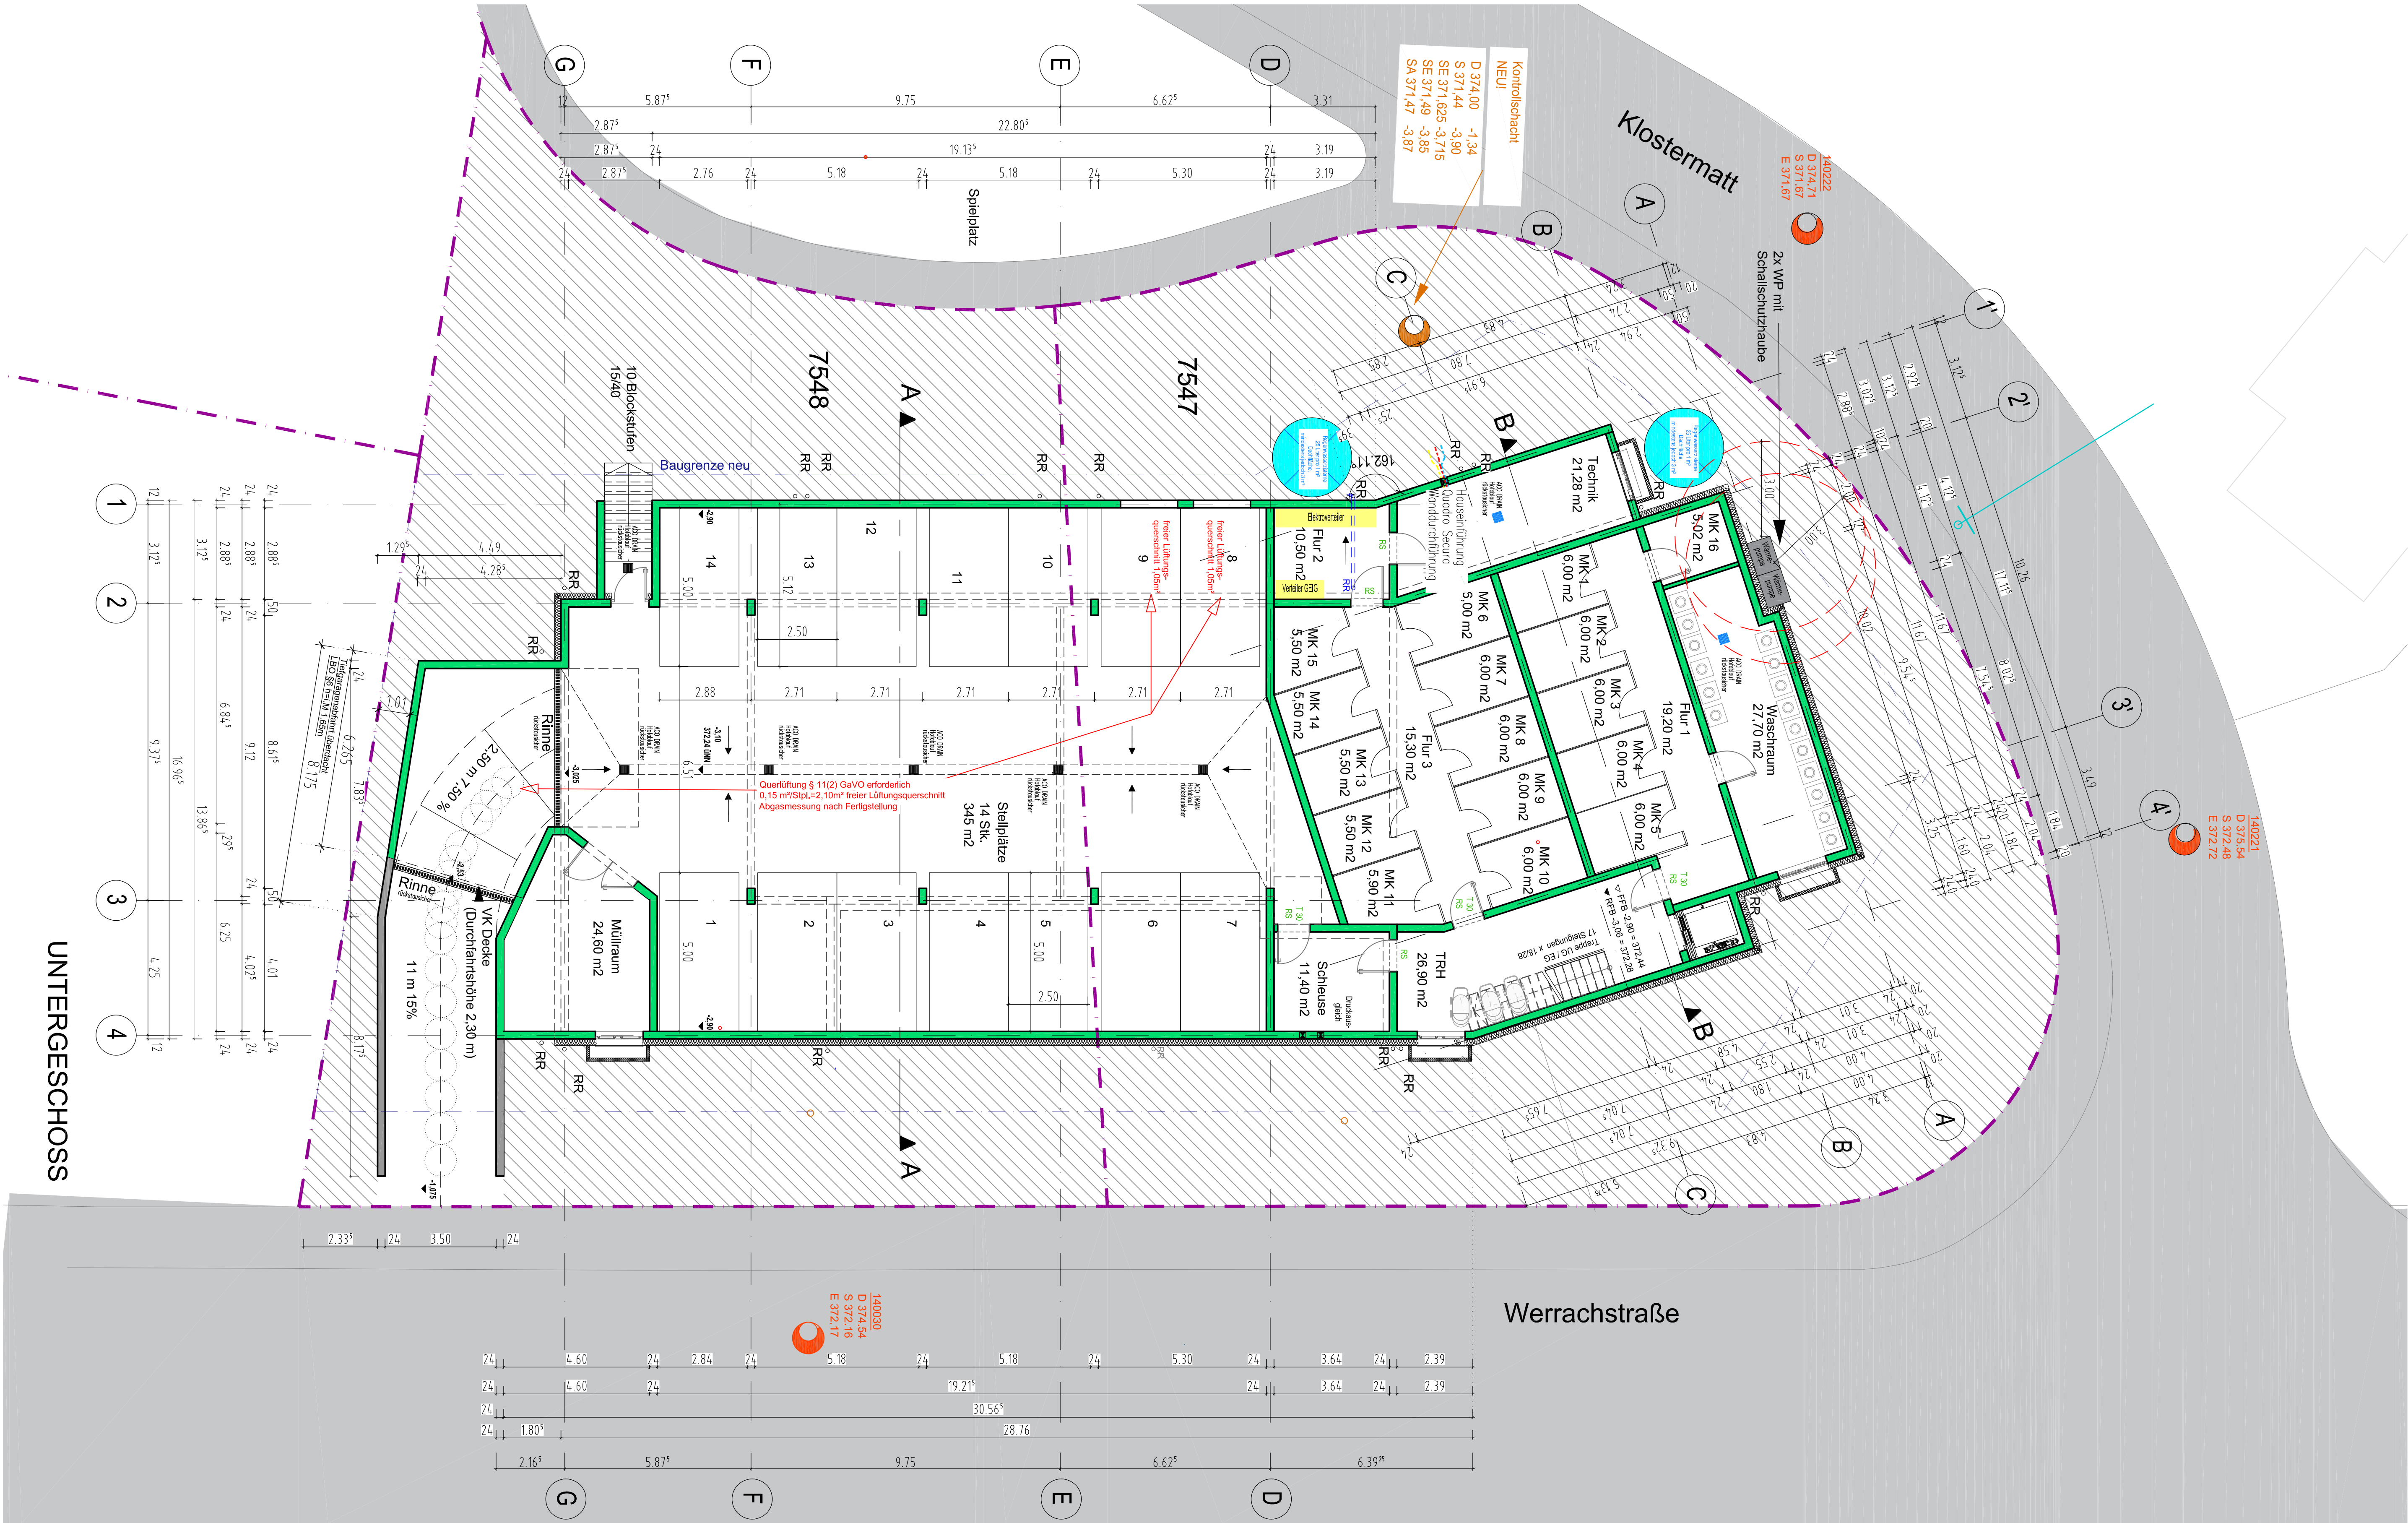

GEZEICHNET

OCTOBER 2023

MASSSTAB

1:100

BLATT-NR.

B-01

BAUHER

UNTERGESCHOSS / ERDGESCHOSS

ARCHITEKT

BAUANTRAG

Wohnbau Werrachstrasse

NEUBAU EINES MEFERAMULENHAUSES MIT 16 EINHEITEN

79664 WEHR

FEST-NR.: 7547/7548

BAUHER

DONUS GMBH GANZHEITLICHE VERKEHRSDIENSTLEISTUNGEN

WERRACHSTRASSE 10

79664 WEHR

ARCHITEKT

DONUS GMBH GANZHEITLICHE VERKEHRSDIENSTLEISTUNGEN

WERRACHSTRASSE 10

79713 BAD SACKEN

Legende

Stahlbeton

Trockenbau

Dämmung

Grundstücksgrenze

Baugrenze

Schmutzwasser

Regenwasser

T 30 RS

RS

feuertrennend, rauchdicht und selbstschließend

Rauchschutztür

Nord

±0.00 = OK RFB EG = 375,34 m ü. NN

BAUANTRAG

UNTERGESCHOSS / ERDGESCHOSS

BAUHER

UNTERGESCHOSS / ERDGESCHOSS

ARCHITEKT

BAUANTRAG